**Plantegning: 3328/1/2 Kjøkken - Alternativ - 2** **Skrevet ut: 26.05.2010**

**Prosjekt: Timian**

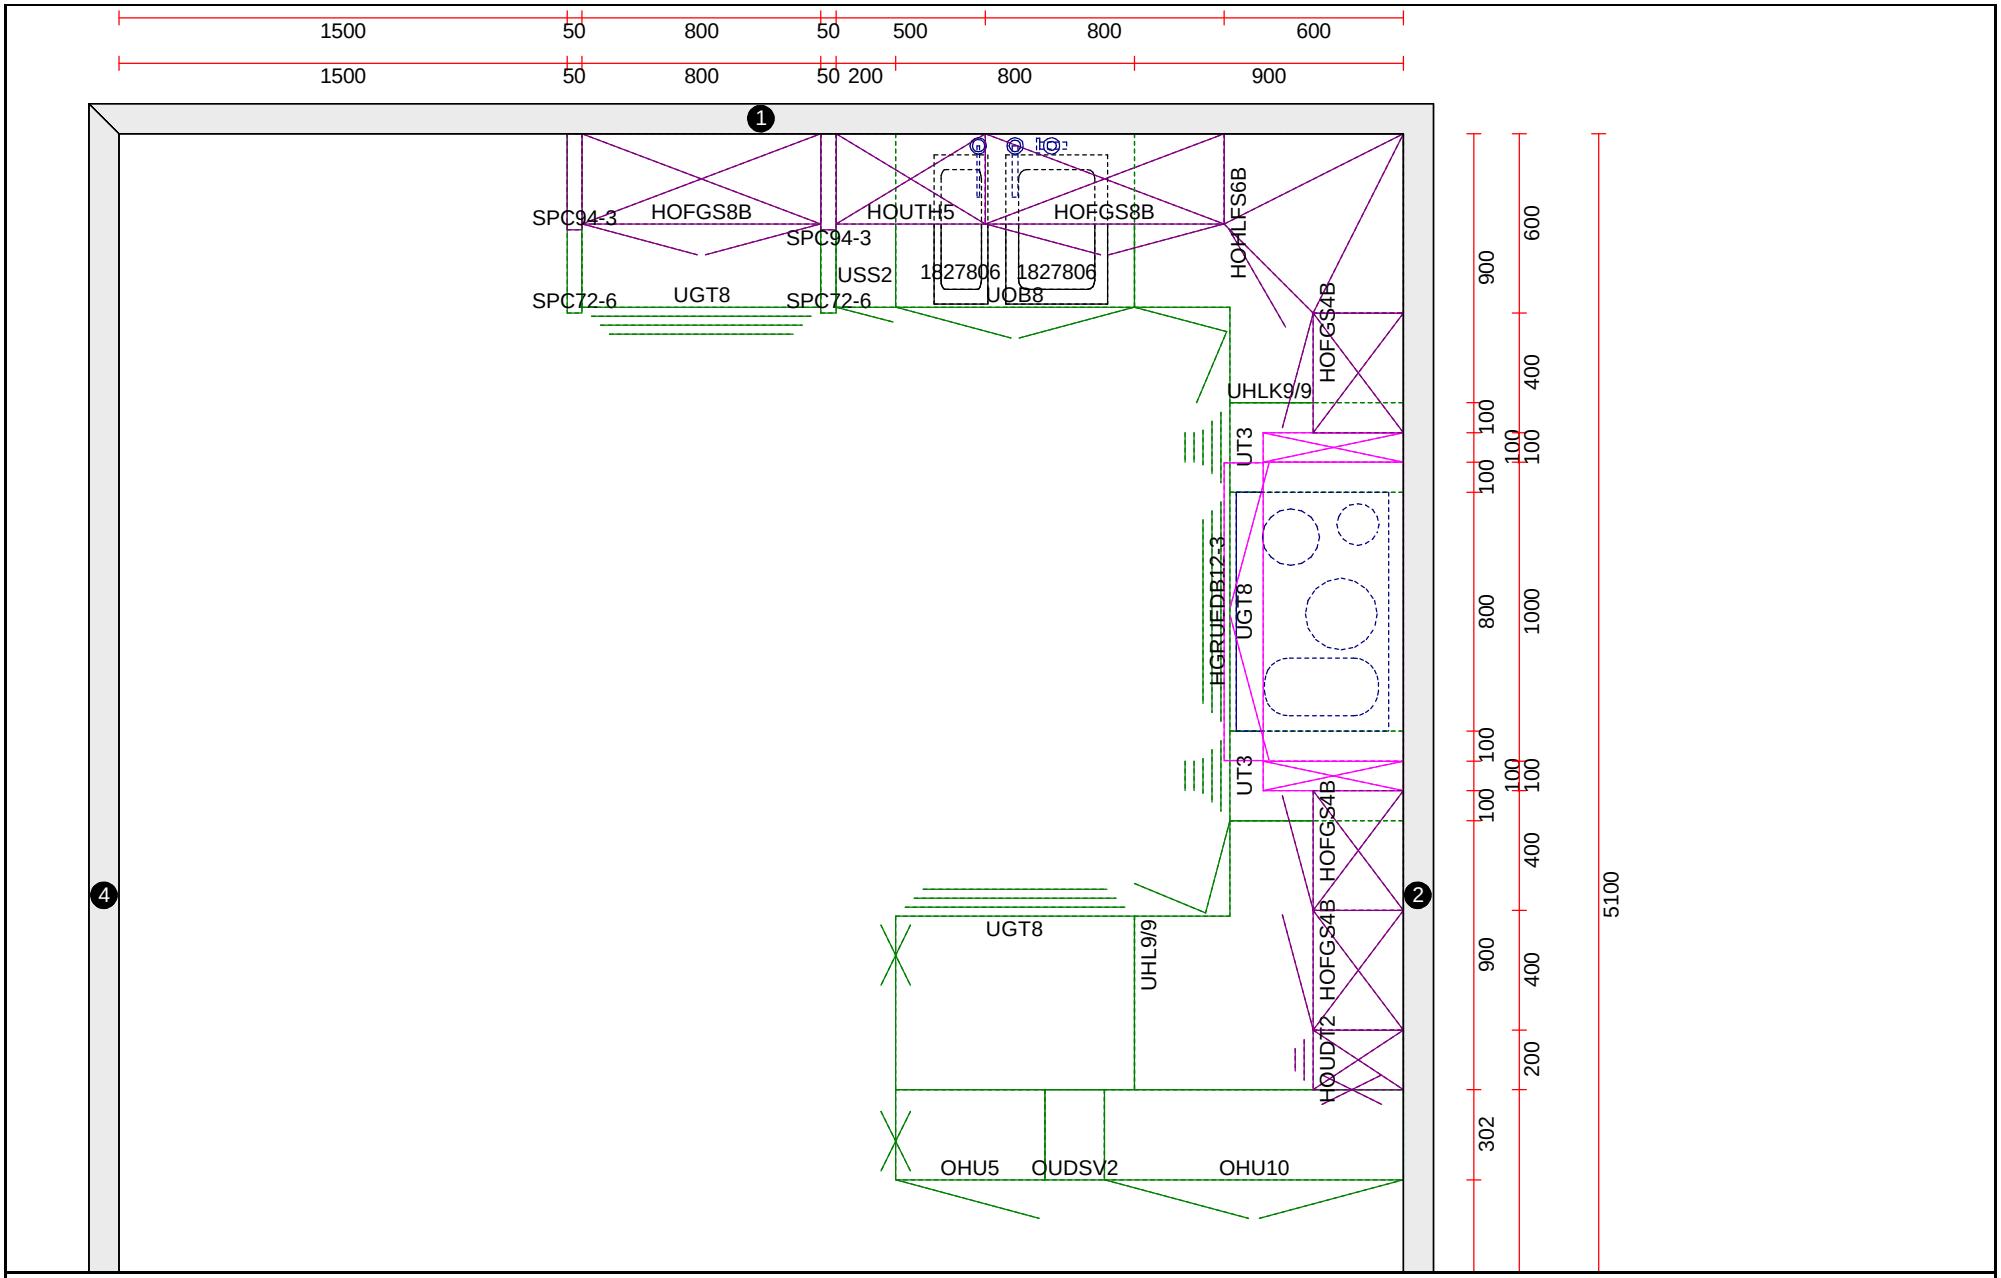


**Skala: Tilpasset ramme**

**MERK: Tegningen er bare retningsgivende. Dybdemål er ekskl. skapdører. NB: Kontrollmål må foretas**

Vår ref: utstillinger Side:1 (1)